

ZAŁĄCZNIK NR 1
MIESZKANIE 5B

DO UMOWY DEVELOPERSKIEJ

ZESTAWIENIE POWIERZCHNI UŻYTKOWEJ
PARTER


0.1.	WIATROŁAP	
	PŁ.CERAM.	2,23m ²
0.2.	ŁAZIENKA	
	PŁ.CERAM.	1,86m ²
0.3.	KORYTARZ	
	PŁ.CERAM.	7,75m ²
0.4.	GARAŻ	
	PŁ.CERAM.	18,00m ²
RAZEM POW.UŻYTKOWA		29,60m ²

ZESTAWIENIE POWIERZCHNI UŻYTKOWEJ
PIĘTRO


1.1.	POKÓJ DZIENNY Z KUCHNIĄ	
	PŁ.CERAM.	25,14m ²
1.2.	ŁAZIENKA	
	PŁ.CERAM.	4,41m ²
RAZEM POW.UŻYTKOWA		29,55m ²

ZESTAWIENIE POWIERZCHNI UŻYTKOWEJ
PODDASZE

2.1.	POKÓJ		
	PŁ.CERAM.	P.U. 28,85m ²	P.P. 30,08m ²
RAZEM POW.UŻYTKOWA		28,85m ²	

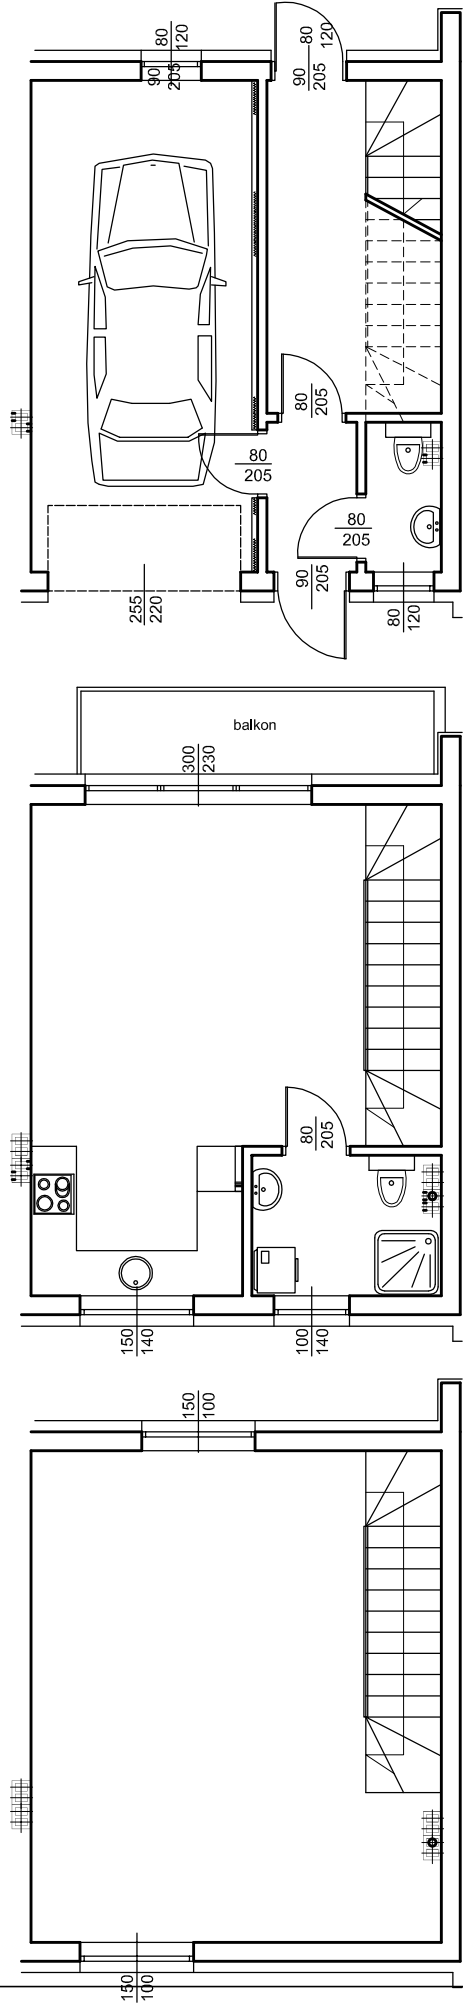

- 5B
- LOKAL
- pow. 88,00 m²
- O5B
- OGRÓD
- P5B
- MIEJSCE POSTOJOWE

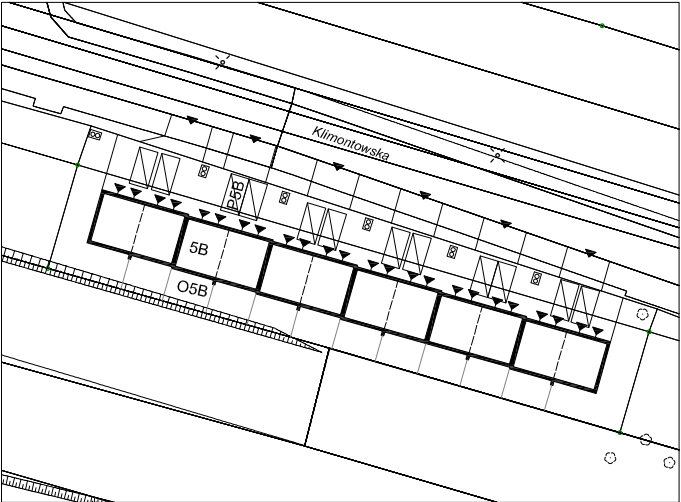

* Materiały reklamowe mają charakter poglądowy i prezentowane są w celu przedstawienia funkcjonalnego rozkładu pomieszczeń
* Przyłącza instalacji zjadają się w miejscach usytuowania urządzeń na rysunku
* Ostateczne wymiary zostaną określone w trakcie pomiarów wykonawczych i mogą odbiegać od tutaj prezentowanych